


LÉGENDE

COULEUR DE VIGNETTES	IDENTIFICATION	NUMÉRO SUR LA VIGNETTE
ROUGE	MEDECIN	1
BLEU	DIRECTEUR	2
GRIS	EMPLOYÉ	3
ORANGE	GESTIONNAIRE	4
GRIS	FOURNISSEUR	5
JAUVE	BENEVOLE	6
JAUVE	FAMILLE CHSLD	7
JAUVE	FLÔTTE DE VEHICULES	9
JAUVE	VIGNETTE TEMPORAIRE	10

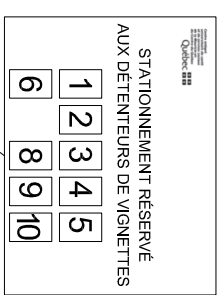


HORODATEUR

8e RUE

10e AVENUE

9e AVENUE

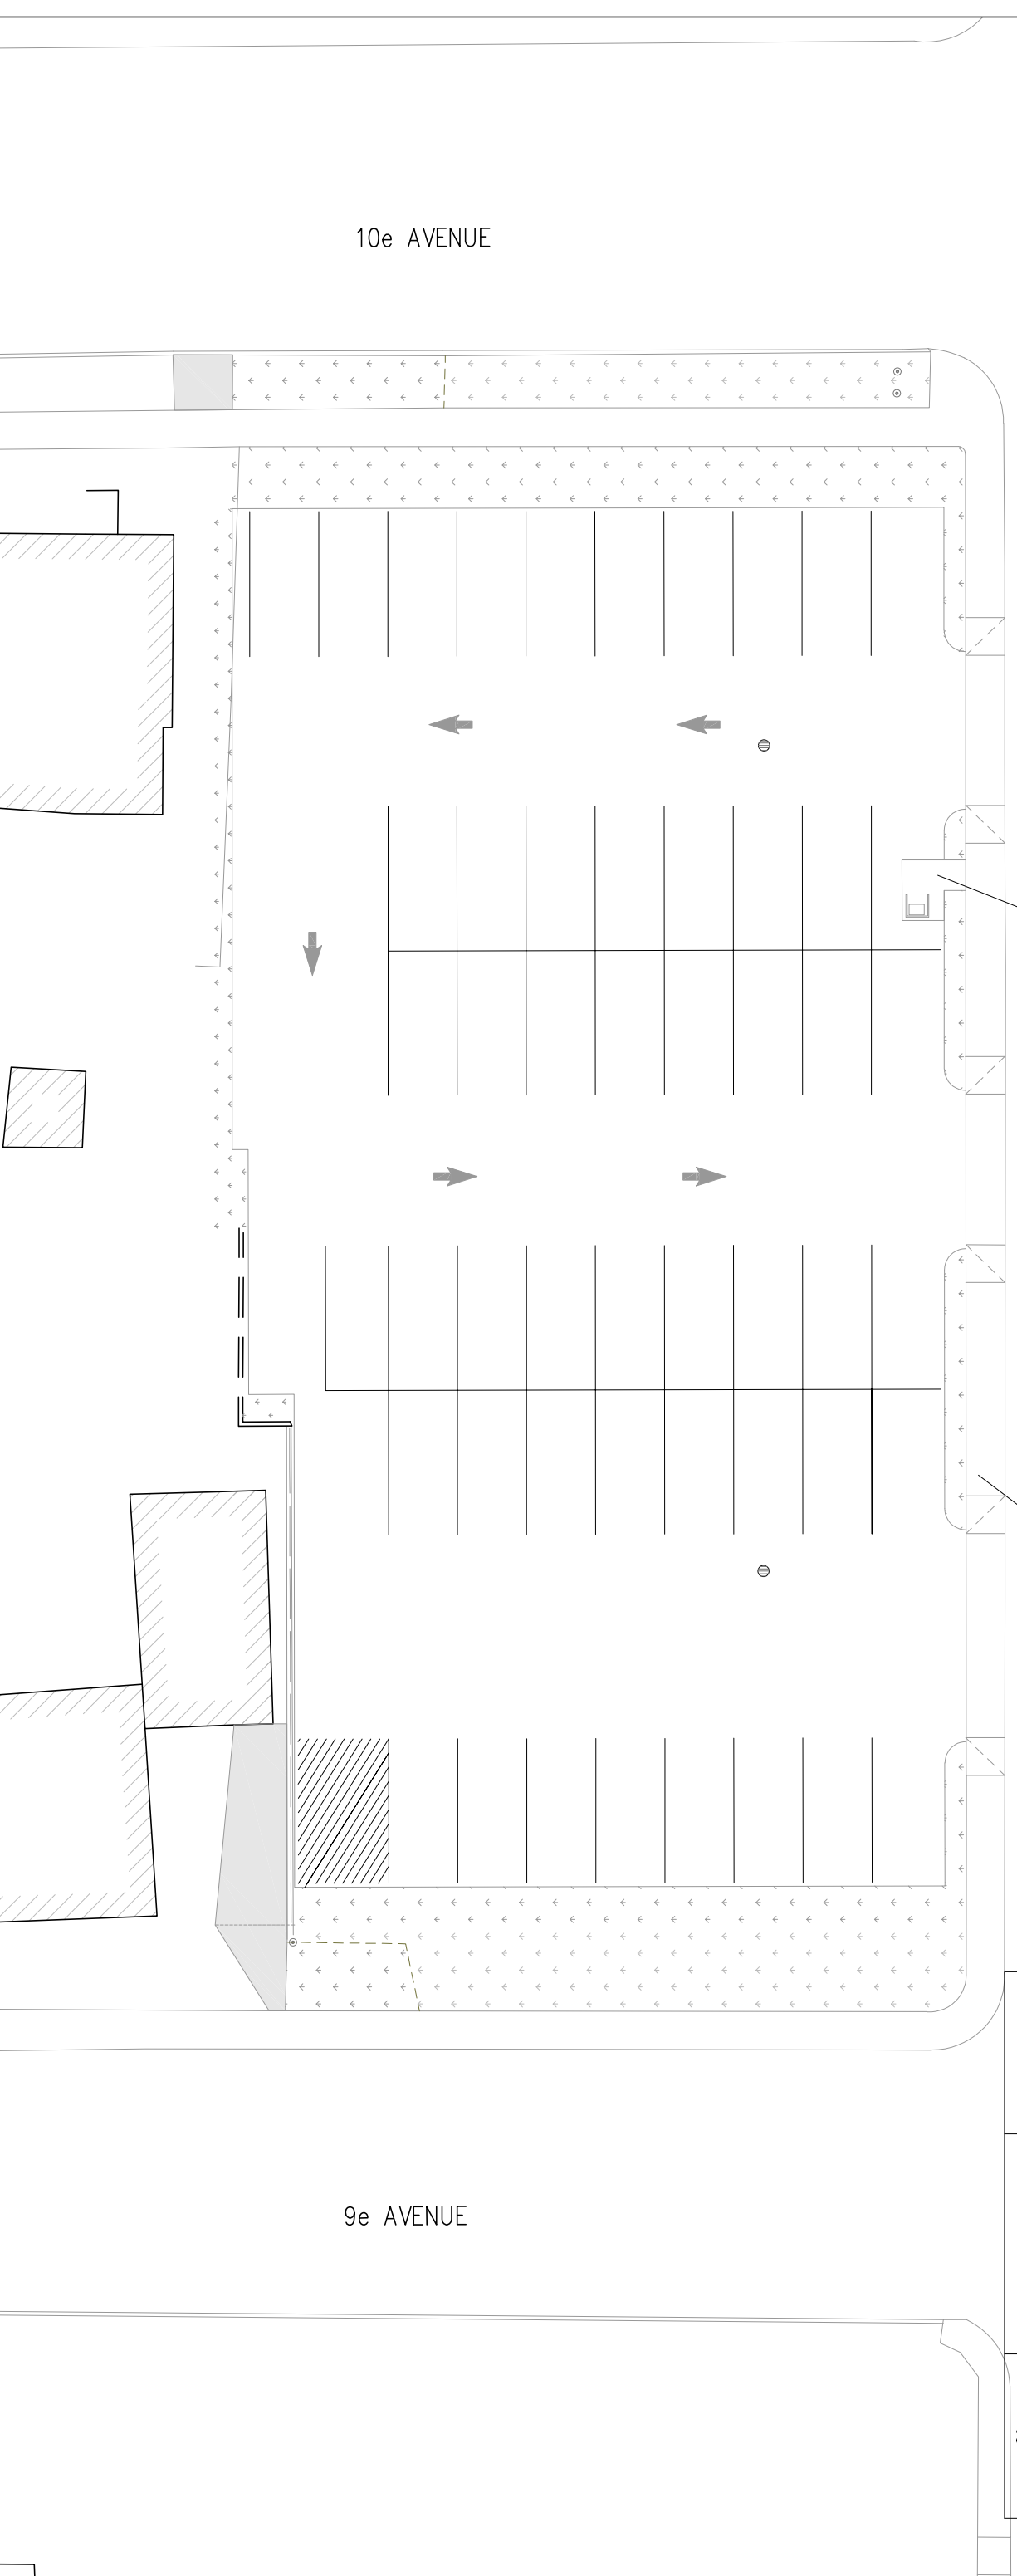

<p>Centre Intégré universitaire de santé et de services sociaux de la Mauricie-et-du-Centre-du-Québec</p> <p>Québec</p>		<p>Site</p> <p>CSAGM</p> <p>1050 8e Rue, Shawinigan secteur G-M</p> <p>Secteur / Étage</p> <p>Stationnement</p>	<p>Projet</p> <p>PLAN DE STATIONNEMENT</p>	<p>Échelle</p> <p>1:250</p>
#	Emission	Date	Projet #	Feuille #
			1	1 / 1